

**modification du plan général d'affectation
approuvé par le Conseil d'État le 2 mars 1994**


Le Syndic : Max BLASER

Le Syndic : Max BLASER

Le Président : Jean-Michel BONNY Le Secrétaire : Brigitte DUMASDELAGE


La Cheffe du Département : Jacqueline DE QUATTRO

Mis en vigueur le

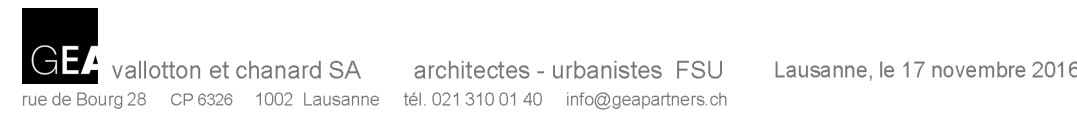

échelle 1:25'000

Coordonnées moyennes: 560'500 / 176'160

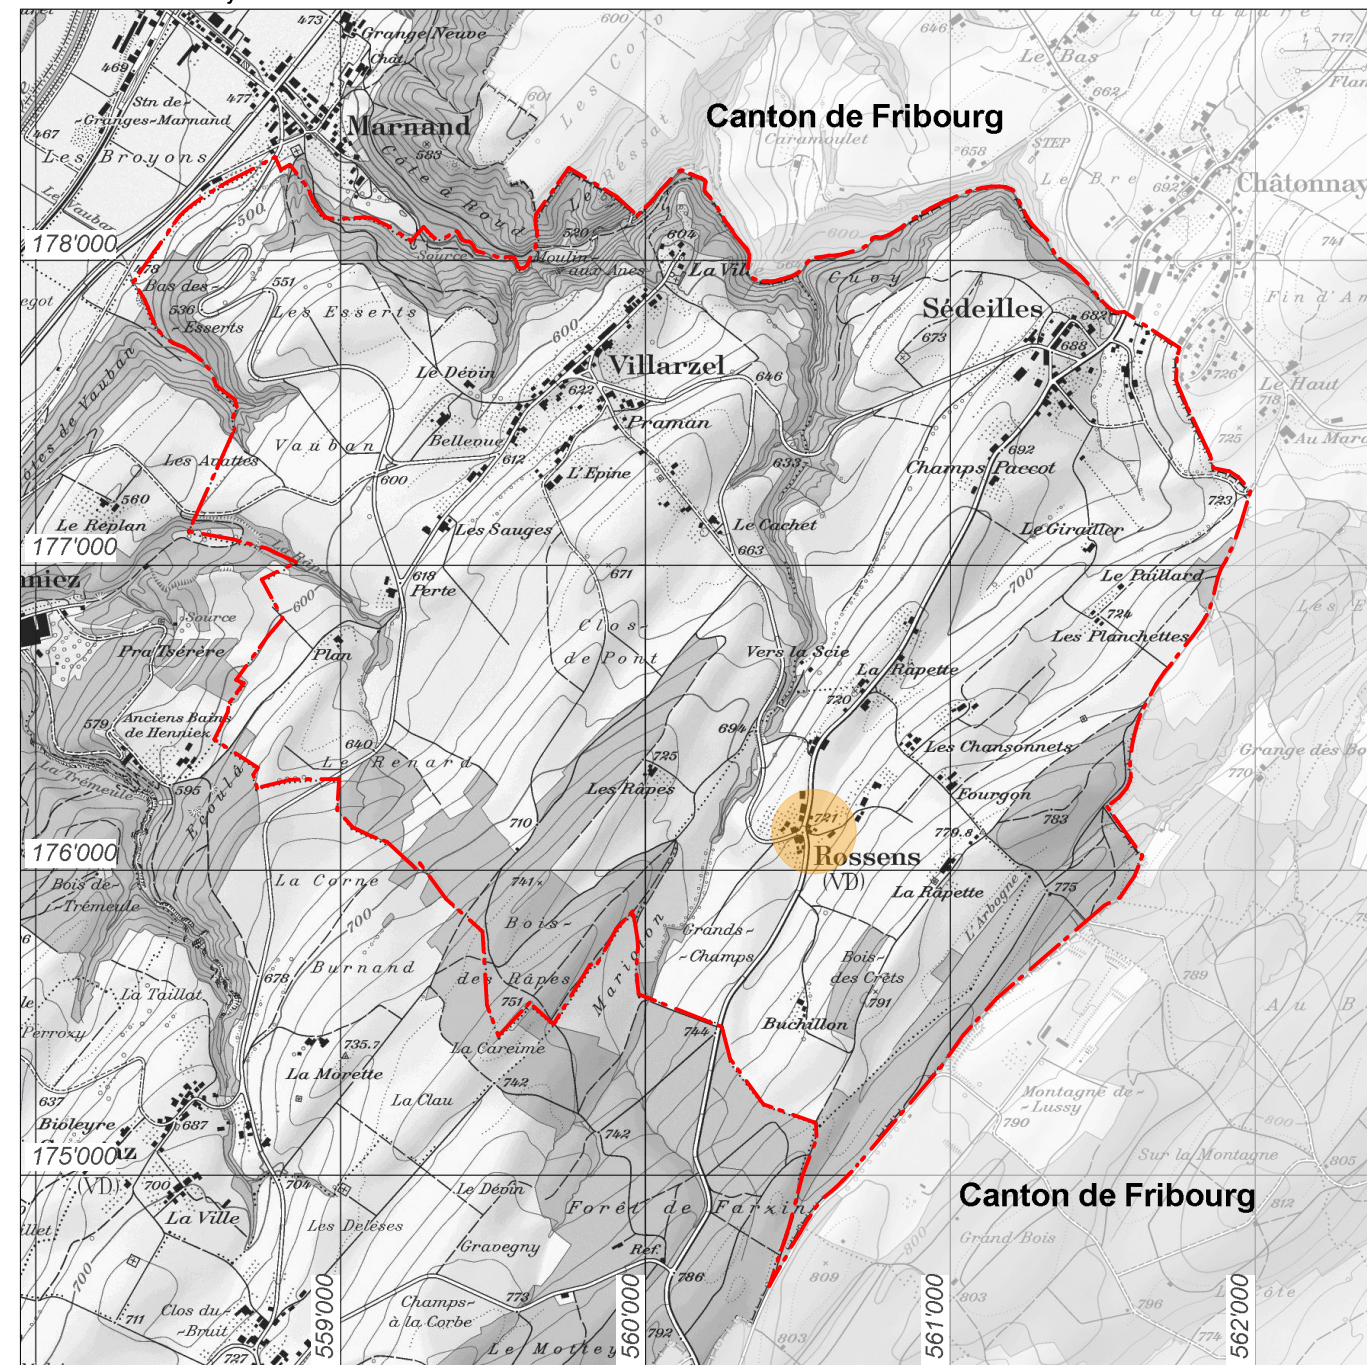

Le plan de modification est établi sur la base du plan cadastral fourni en mai 2016, par :

Nicod - Perrin - Parisod - Rey
Ingénieurs géomètres officiels SA
Rue du Temple 9 - CP 203
1530 Payerne

Authentifié conformément à l'article 12 RLATC par
le :

échelle 1:2'500



 périmètre de la modification du plan général d'affectation

 zone agricole

ÉTAT FONCIER

n° parcelle	propriétaire	surface de la parcelle	surface concernée par la modification
501	Barthlomé Georges	17'509 m²	667 m²
535	Barthlomé Georges	3'698 m²	946 m²
536	Roux Jean-Marc	75'881 m²	5'215 m²
TOTAL		97'088 m²	6'828 m²