

COMMUNE DE VILLARZEL

modification du plan des zones,
approuvé par le Conseil d'État le 3 octobre 1980,
et de son règlement,
approuvé par le Conseil d'État le 7 août 1992

Approuvé par la Municipalité de Villarzel dans sa séance du

Le Syndic : Max BLASER La Secrétaire : Claire-Lise BONJOUR

Soumis à l'enquête publique du au

Le Syndic : Max BLASER La Secrétaire : Claire-Lise BONJOUR

Adopté par le Conseil général de Villarzel dans sa séance du

Le Président : Jean-Michel BONNY La Secrétaire : Brigitte DUMASDELAGE

Approuvé préalablement par le Département compétent, Lausanne, le


La Cheffe du Département : Jacqueline DE QUATTRO

Mis en vigueur le

SITUATION

échelle 1:25'000

Coordonnées moyennes: 561'390 / 177'700

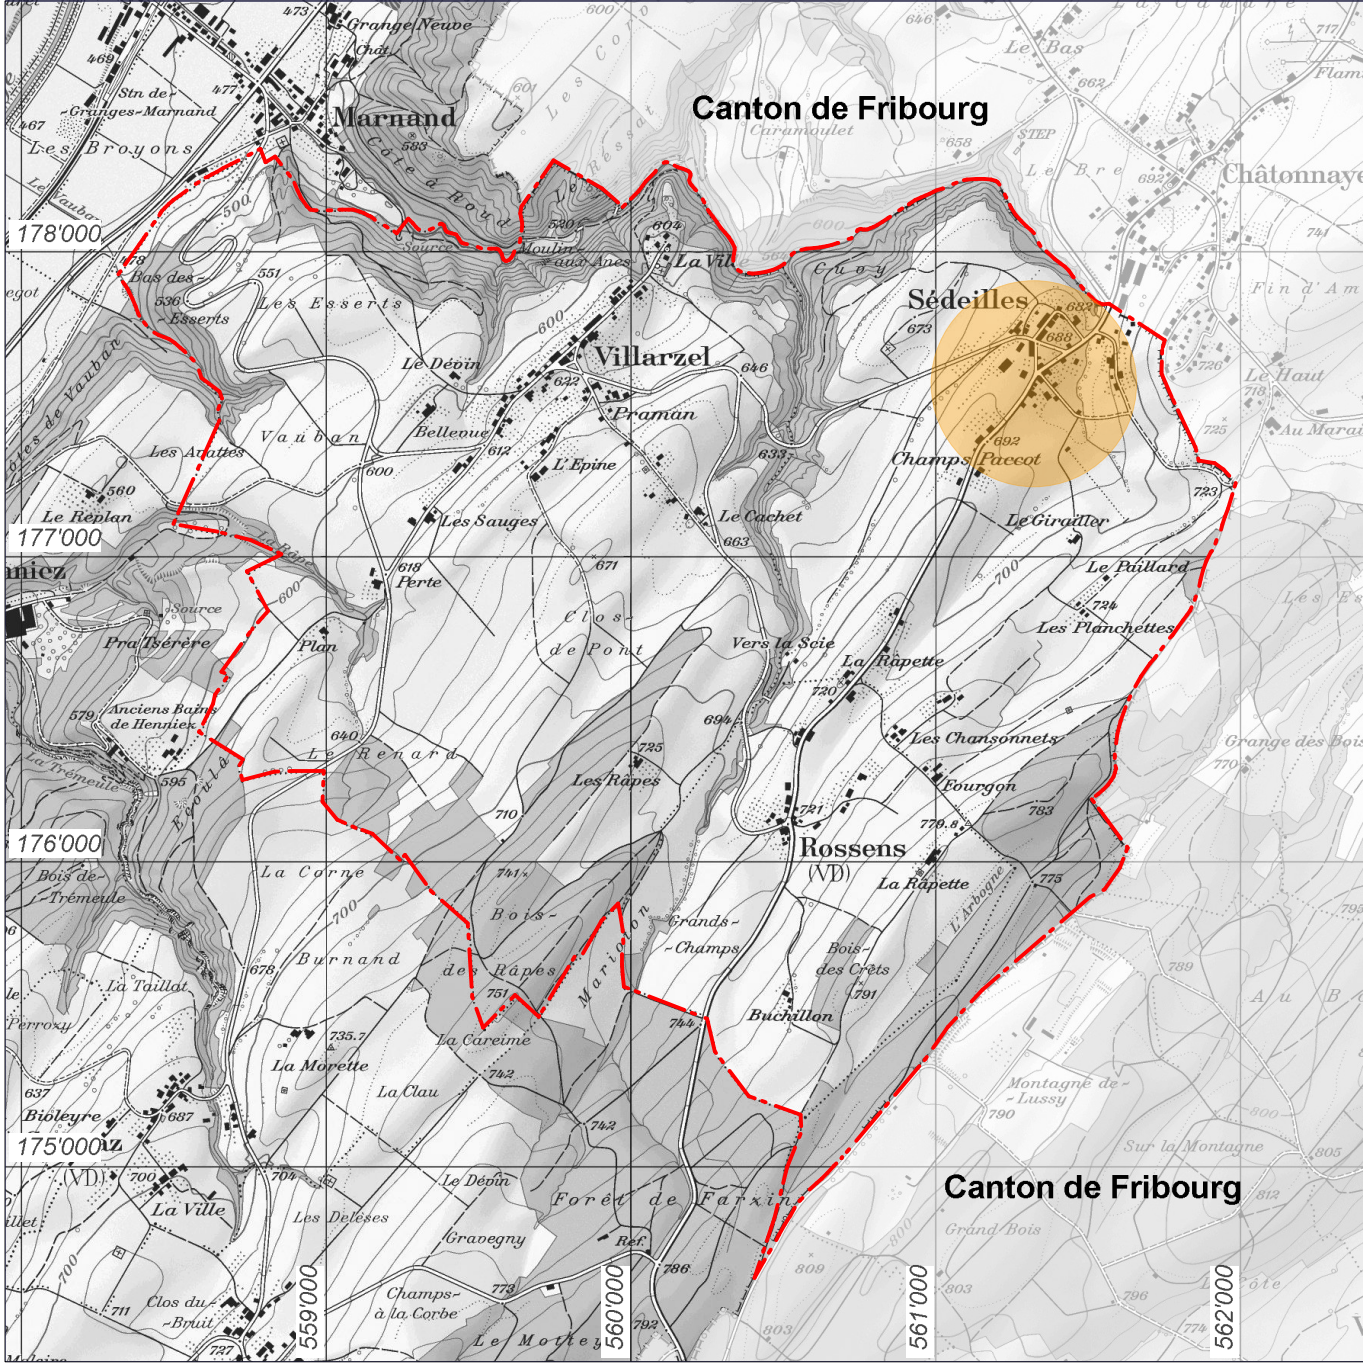


Le plan de modification est établi sur la base du plan cadastral fourni en mai 2016, par :

Nicod - Perrin - Parisod - Rey
Ingénieurs géomètres officiels SA
Rue du Temple 9 - CP 203
1530 Payerne

Authentifié conformément à l'article 12 RLATC par
le :

PLAN DE LA MODIFICATION

échelle 1:2'500

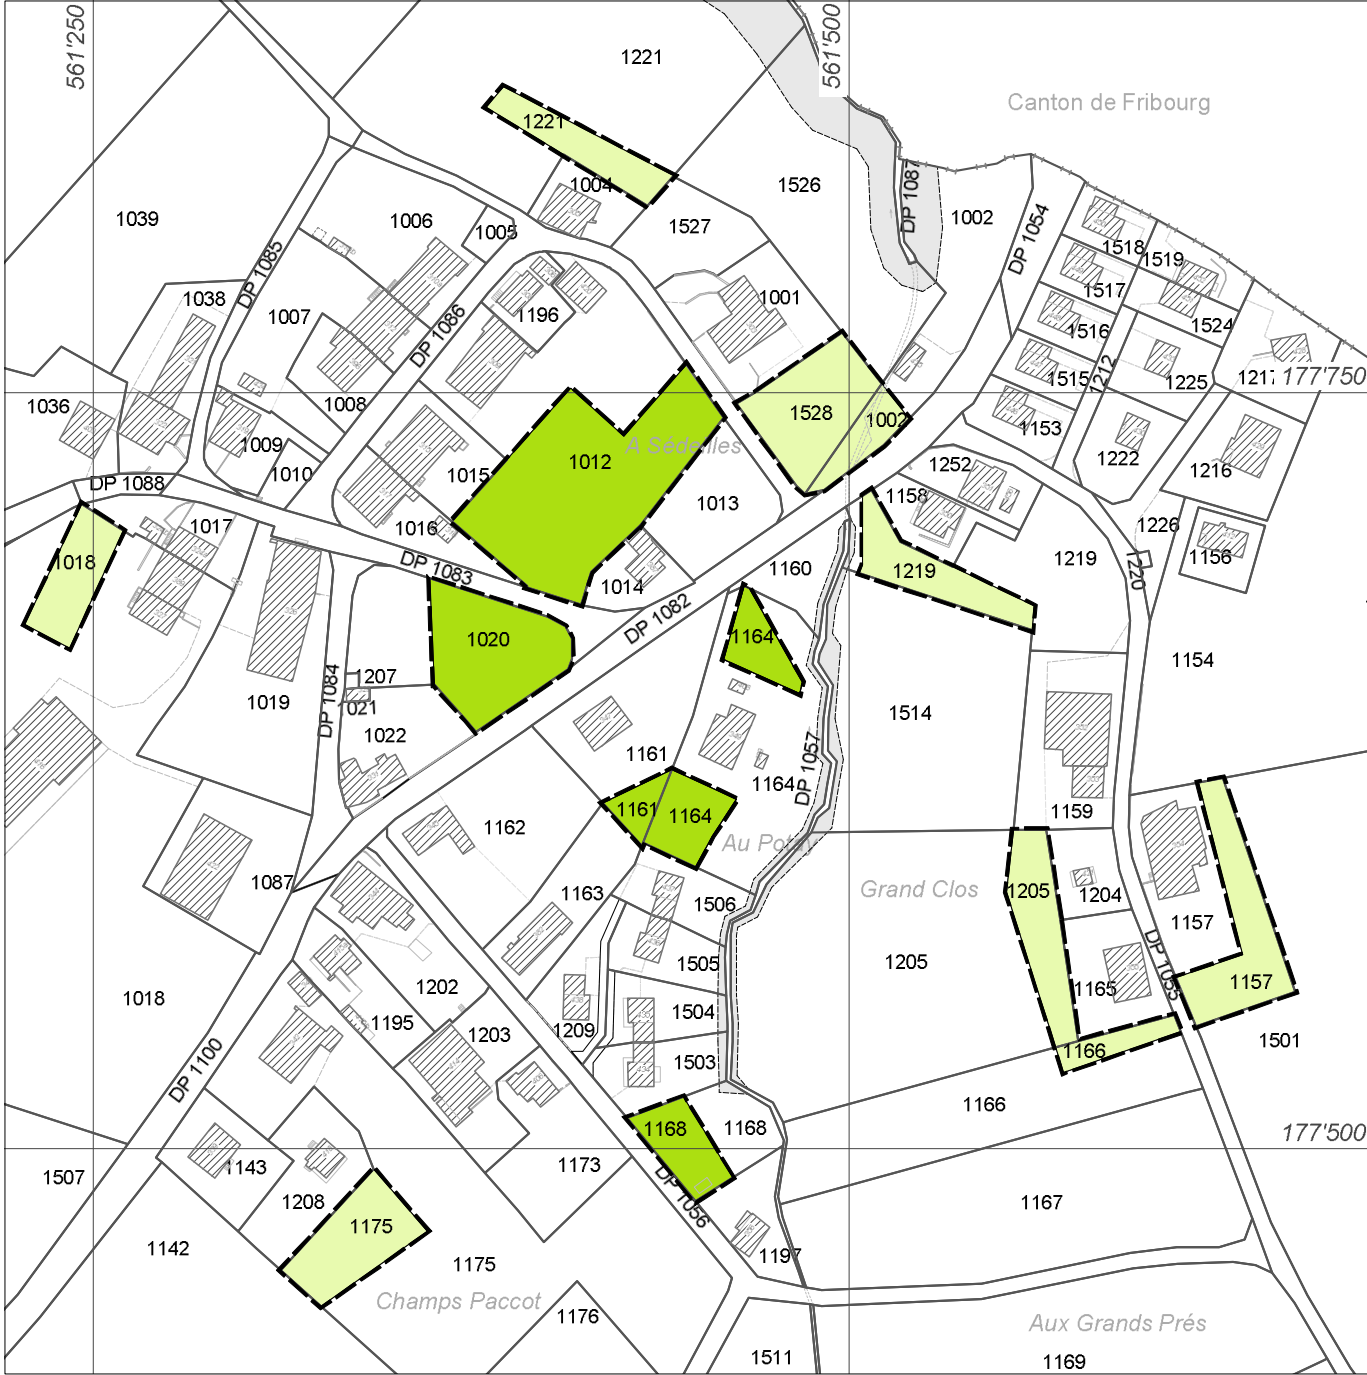

— périmètre de la modification du plan des zones

zone de verdure

zone agricole

MODIFICATION DU RÈGLEMENT

Le règlement sur le plan général d'affectation et la police des constructions est modifié comme suit :

CHAPITRE VIII ZONE DE VERDURE

Article 42 Destination

¹ Cette zone est destinée, au sens de l'article 17 LAT, à sauvegarder des sites, arborisés ou non, et à créer des espaces de verdure.

² Elle est caractérisée par l'interdiction de bâtir.

³ Les jardins familiaux y sont autorisés.

ÉTAT FONCIER

n° parcelle	propriétaire	surface de la parcelle	surface comprise dans la parcelle
1002	Commune de Villarzel	2'662 m²	391 m²
1012	Miéville Claude	6'249 m²	3'333 m²
1018	Association Goumaz en faveur de l'Enfance, Sédeilles	67'342 m²	710 m²
1020	Anzoli Pierre	2'536 m²	1'517 m²
1157	Goumaz Philippe	2'750 m²	1'217 m²
1161	Renaud Alain, Renaud Barbara	2'180 m²	235 m²
1164	Bavay Luc, Bavay Alexandra	3'903 m²	960 m²
1166	Goumaz Philippe	3'590 m²	298 m²
1168	Commune de Villarzel	1'096 m²	563 m²
1175	Jeremic Dominique	9'606 m²	983 m²
1205	Goumaz Philippe	8'756 m²	893 m²
1219	Goumaz Philippe	2'858 m²	799 m²
1221	Miéville Marc	11'377 m²	683 m²
1528	Miéville Eric, Miéville Elisabeth	1'248 m²	1'248 m²
TOTAL		126'153 m²	13'830 m²