

COMMUNE DE VILLARZEL
plan général d'affectation
plans de détail de la zone village A

DOCUMENT PROVISOIRE POUR EXAMEN PRÉALABLE

Approuvé par la Municipalité de Villarzel dans sa séance du .

Le Syndic : Max BLASER

La Secrétaire : Claire-Lise BONJOUR

Soumis à l'enquête publique du au

Le Syndic : Max BLASER

La Secrétaire : Claire-Lise BONJOUR

Adopté par le Conseil général de Villarzel dans sa séance du .

Le Président : Jean-Michel BONNY

La Secrétaire : Brigitte DUMASDELAGE

Approuvé préalablement par le Département compétent, Lausanne, le

La Cheffe du Département : Jacqueline DE QUATTRO


Mis en vigueur le

CEA valotton et chanard SA architectes - urbanistes FSU Lausanne, le 7 février 2018
rue de Bourg 28 CP 6306 1002 Lausanne tél. 021 310 01 40 info@ceapartners.ch
15061 FG D0Y DG villarzel / 15061 révision PGA / 2 plan / 15061 PGA v4 exa preal vov

SITUATION

échelle 1:25'000

Coordonnées moyennes: 2'559'750 / 1'177'620

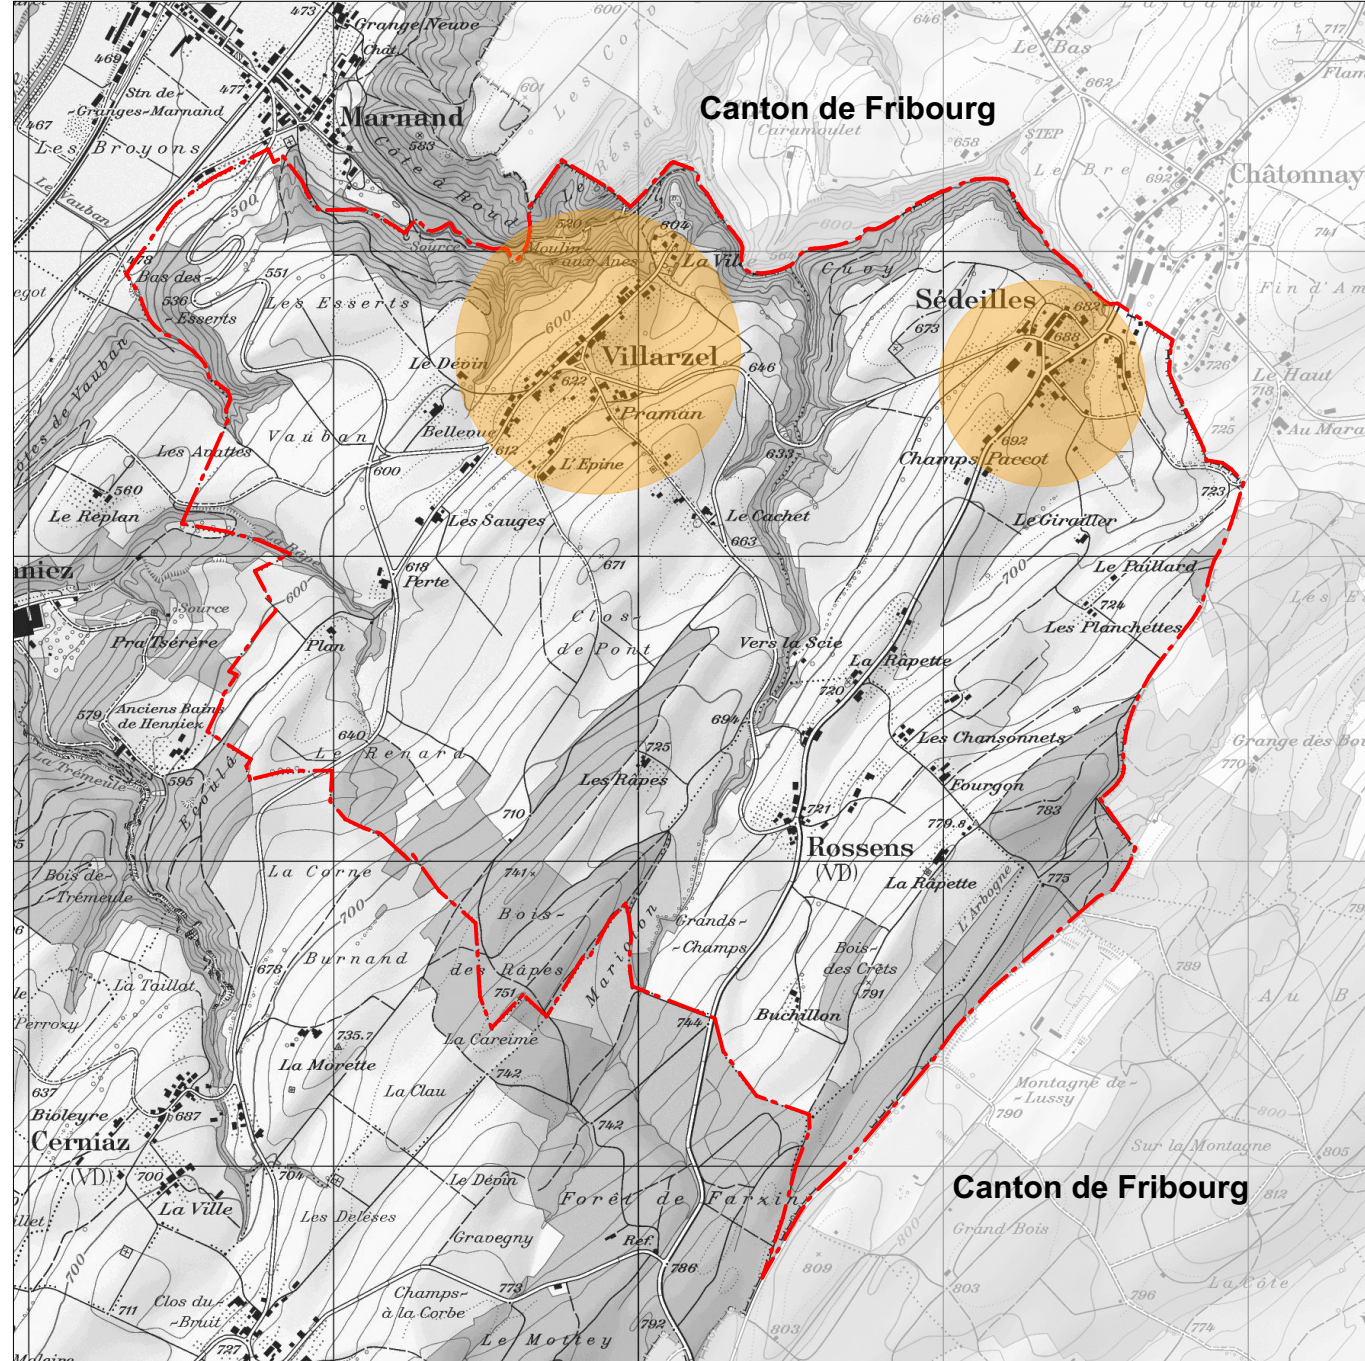

Plan de base établi conformément aux données cadastrales fournies par l'ASIT en mars 2017.
Authentifié conformément à l'article 12 RLATC par :

NPPR ingénieurs et géomètres SA
Nicod - Perrin - Parisod - Rey
Rue du Temple 9 - CP 203
1500 Payerne

le :



LÉGENDE

----- périmètre du plan de détail de la zone village A

aire des bâtiments à conserver

aire d'évolution des constructions nouvelles

surface de plancher déterminante

aire d'installations publiques

aire de dégagement

aire des aménagements extérieurs

limite des constructions

à titre indicatif

bâtiment existant

aire forestière

VILLAGE DE SÉDEILLES

échelle 1:1'000

